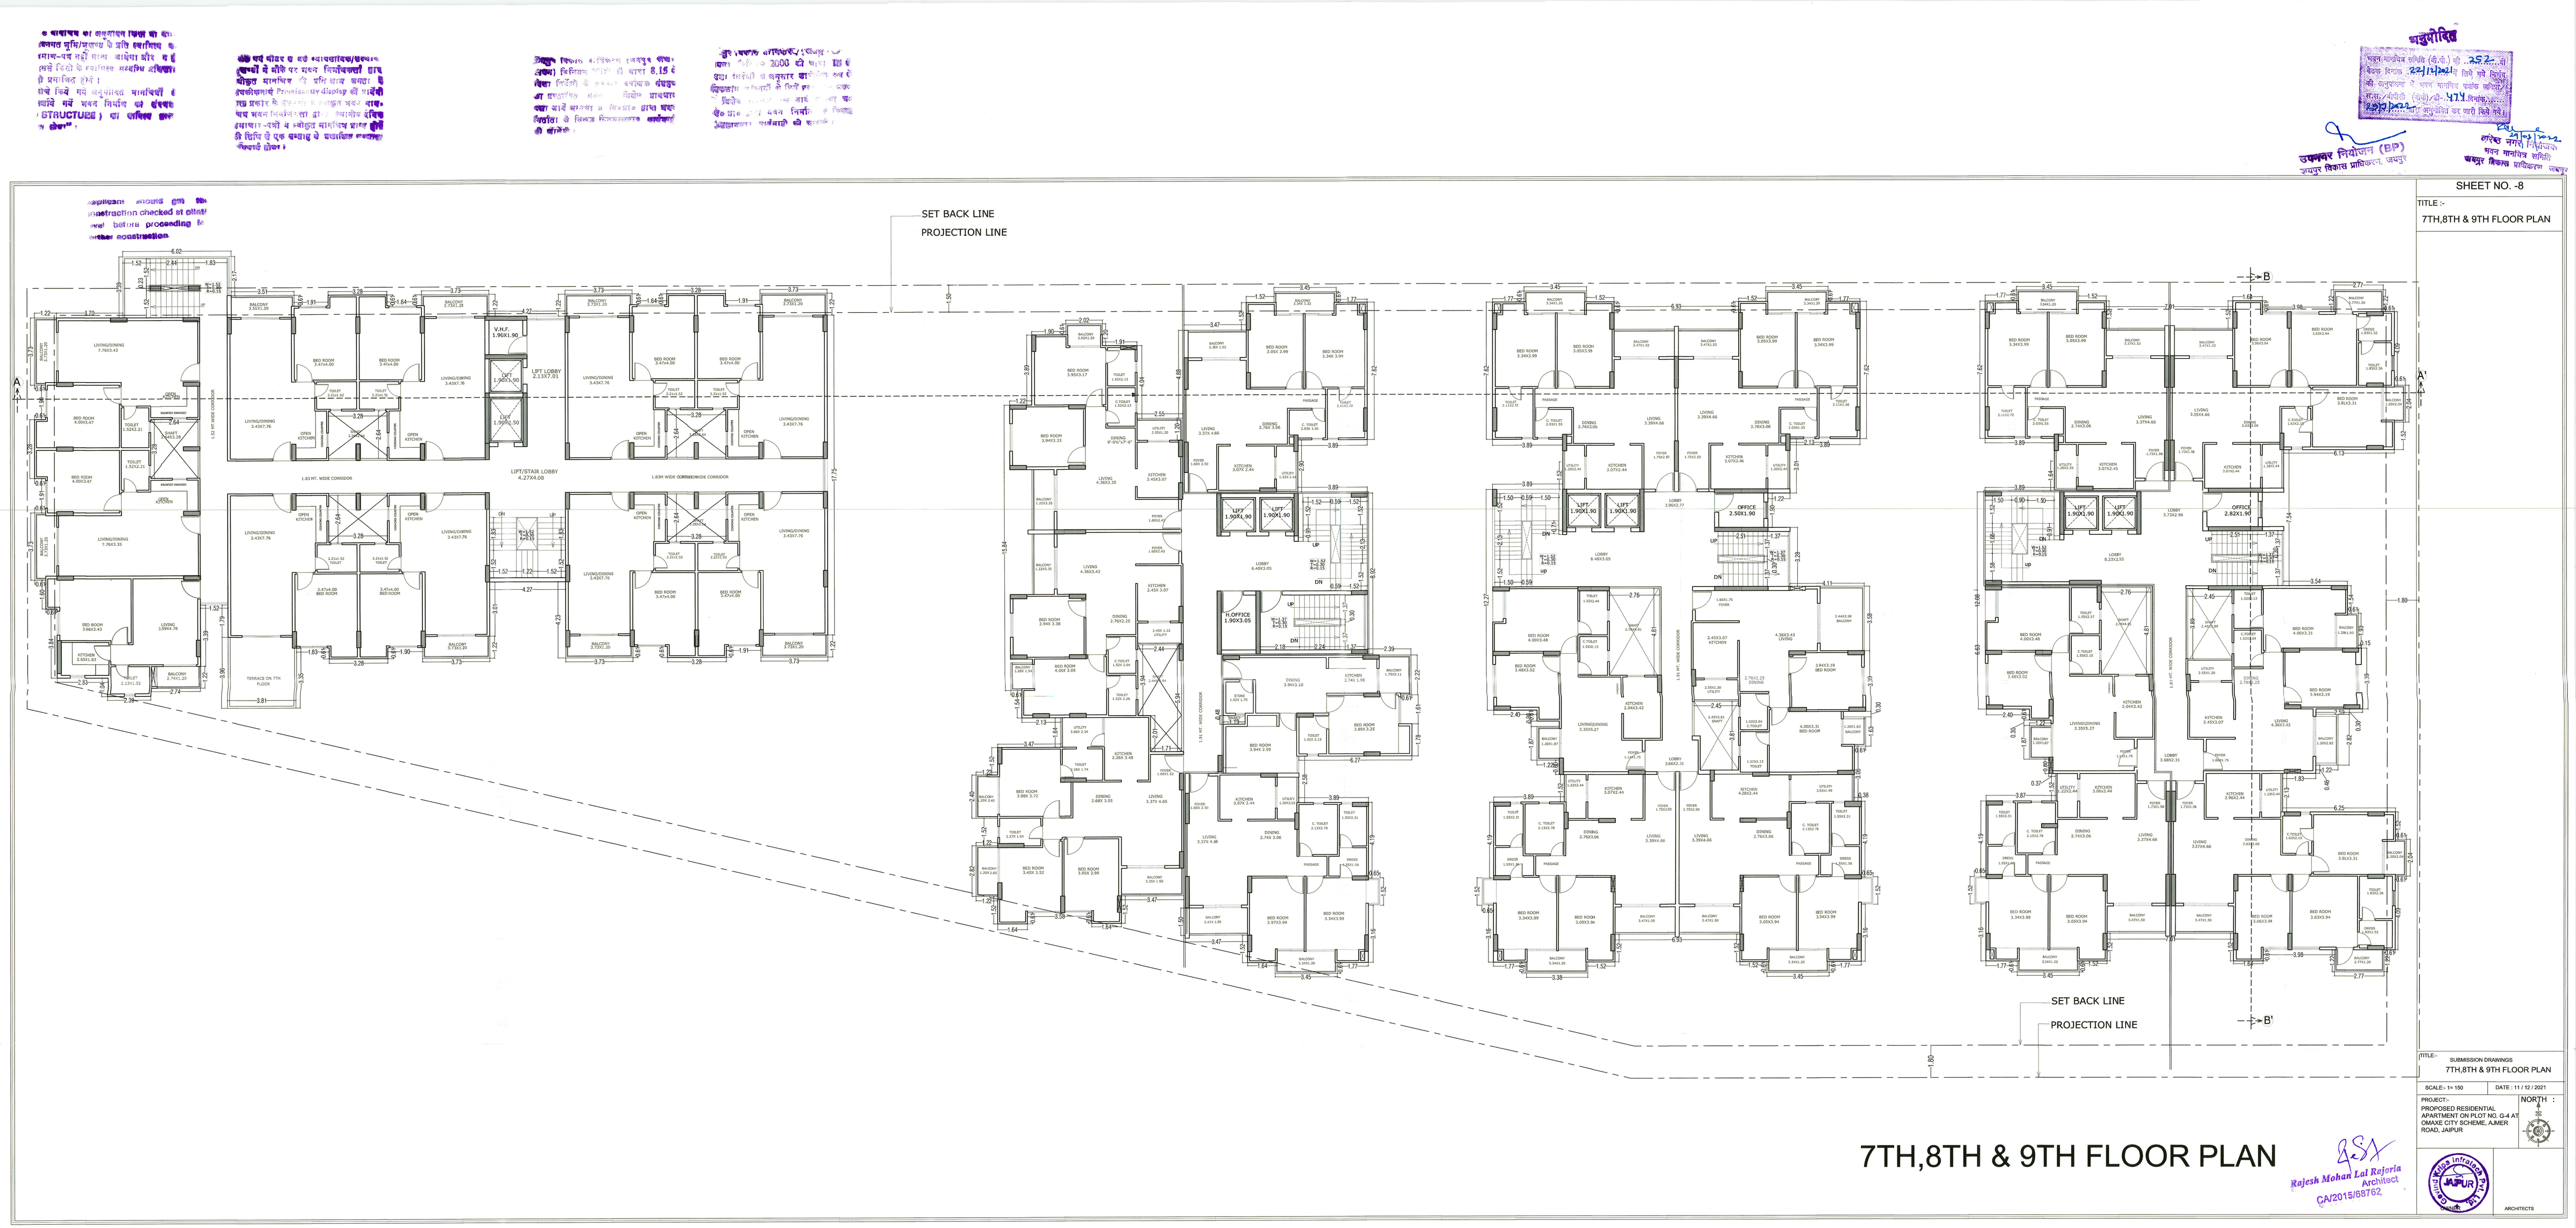

7TH,8TH & 9TH FLOOR PLAN

SHEET NO. -8

TITLE :-
7TH,8TH & 9TH FLOOR PLAN

TITLE:- SUBMISSION DRAWINGS
7TH,8TH & 9TH FLOOR PLAN

SCALE:- 1= 150 | DATE : 11 / 12 / 2021

PROJECT:-
PROPOSED RESIDENTIAL APARTMENT ON PLOT NO. G-4 AT OMAXE CITY SCHEME, AJMER ROAD, JAIPUR

NORTH :

Rajesh Mohan Lal Rajoria
Architect
CA/2015/68762

ARCHITECTS

अनुमोदित
भवन मानचित्र संख्या (G.C.) पी. 252...
दिनांक दिनांक 23/12/2021 के लिये ये चित्र
की अनुमोदन में भवन मानचित्र संख्या अधिन...
दिनांक 23/12/2021 तक वैध रहेगा।
23/12/2021
उपखण्ड नियोजन (BP)
जयपुर विकास प्राधिकरण, जयपुर
सचिव नगर निगम
भवन मानचित्र समिति
जयपुर विकास प्राधिकरण जयपुर