अनुमोदित

नगर परिषद (बी.) को ...257... की बैठक दिनांक 22/11/2021 में लिये गये निर्णय के अनुसार में पत्र जयपुर मेट्रोपोलिटन परिषद/नगर निगम, जयपुर/जेडीए (बी)/20-21/474 दिनांक 29/11/2021 द्वारा अनुमोदित कर जारी किये गये।

उपनगर नियोजक (BP)
जयपुर विकास प्राधिकरण, जयपुर

नगर निगोशिएट
भवन मानचित्र समिति
जयपुर विकास प्राधिकरण, जयपुर

SHEET NO. -03

TITLE :-
STILT FLOOR PLAN

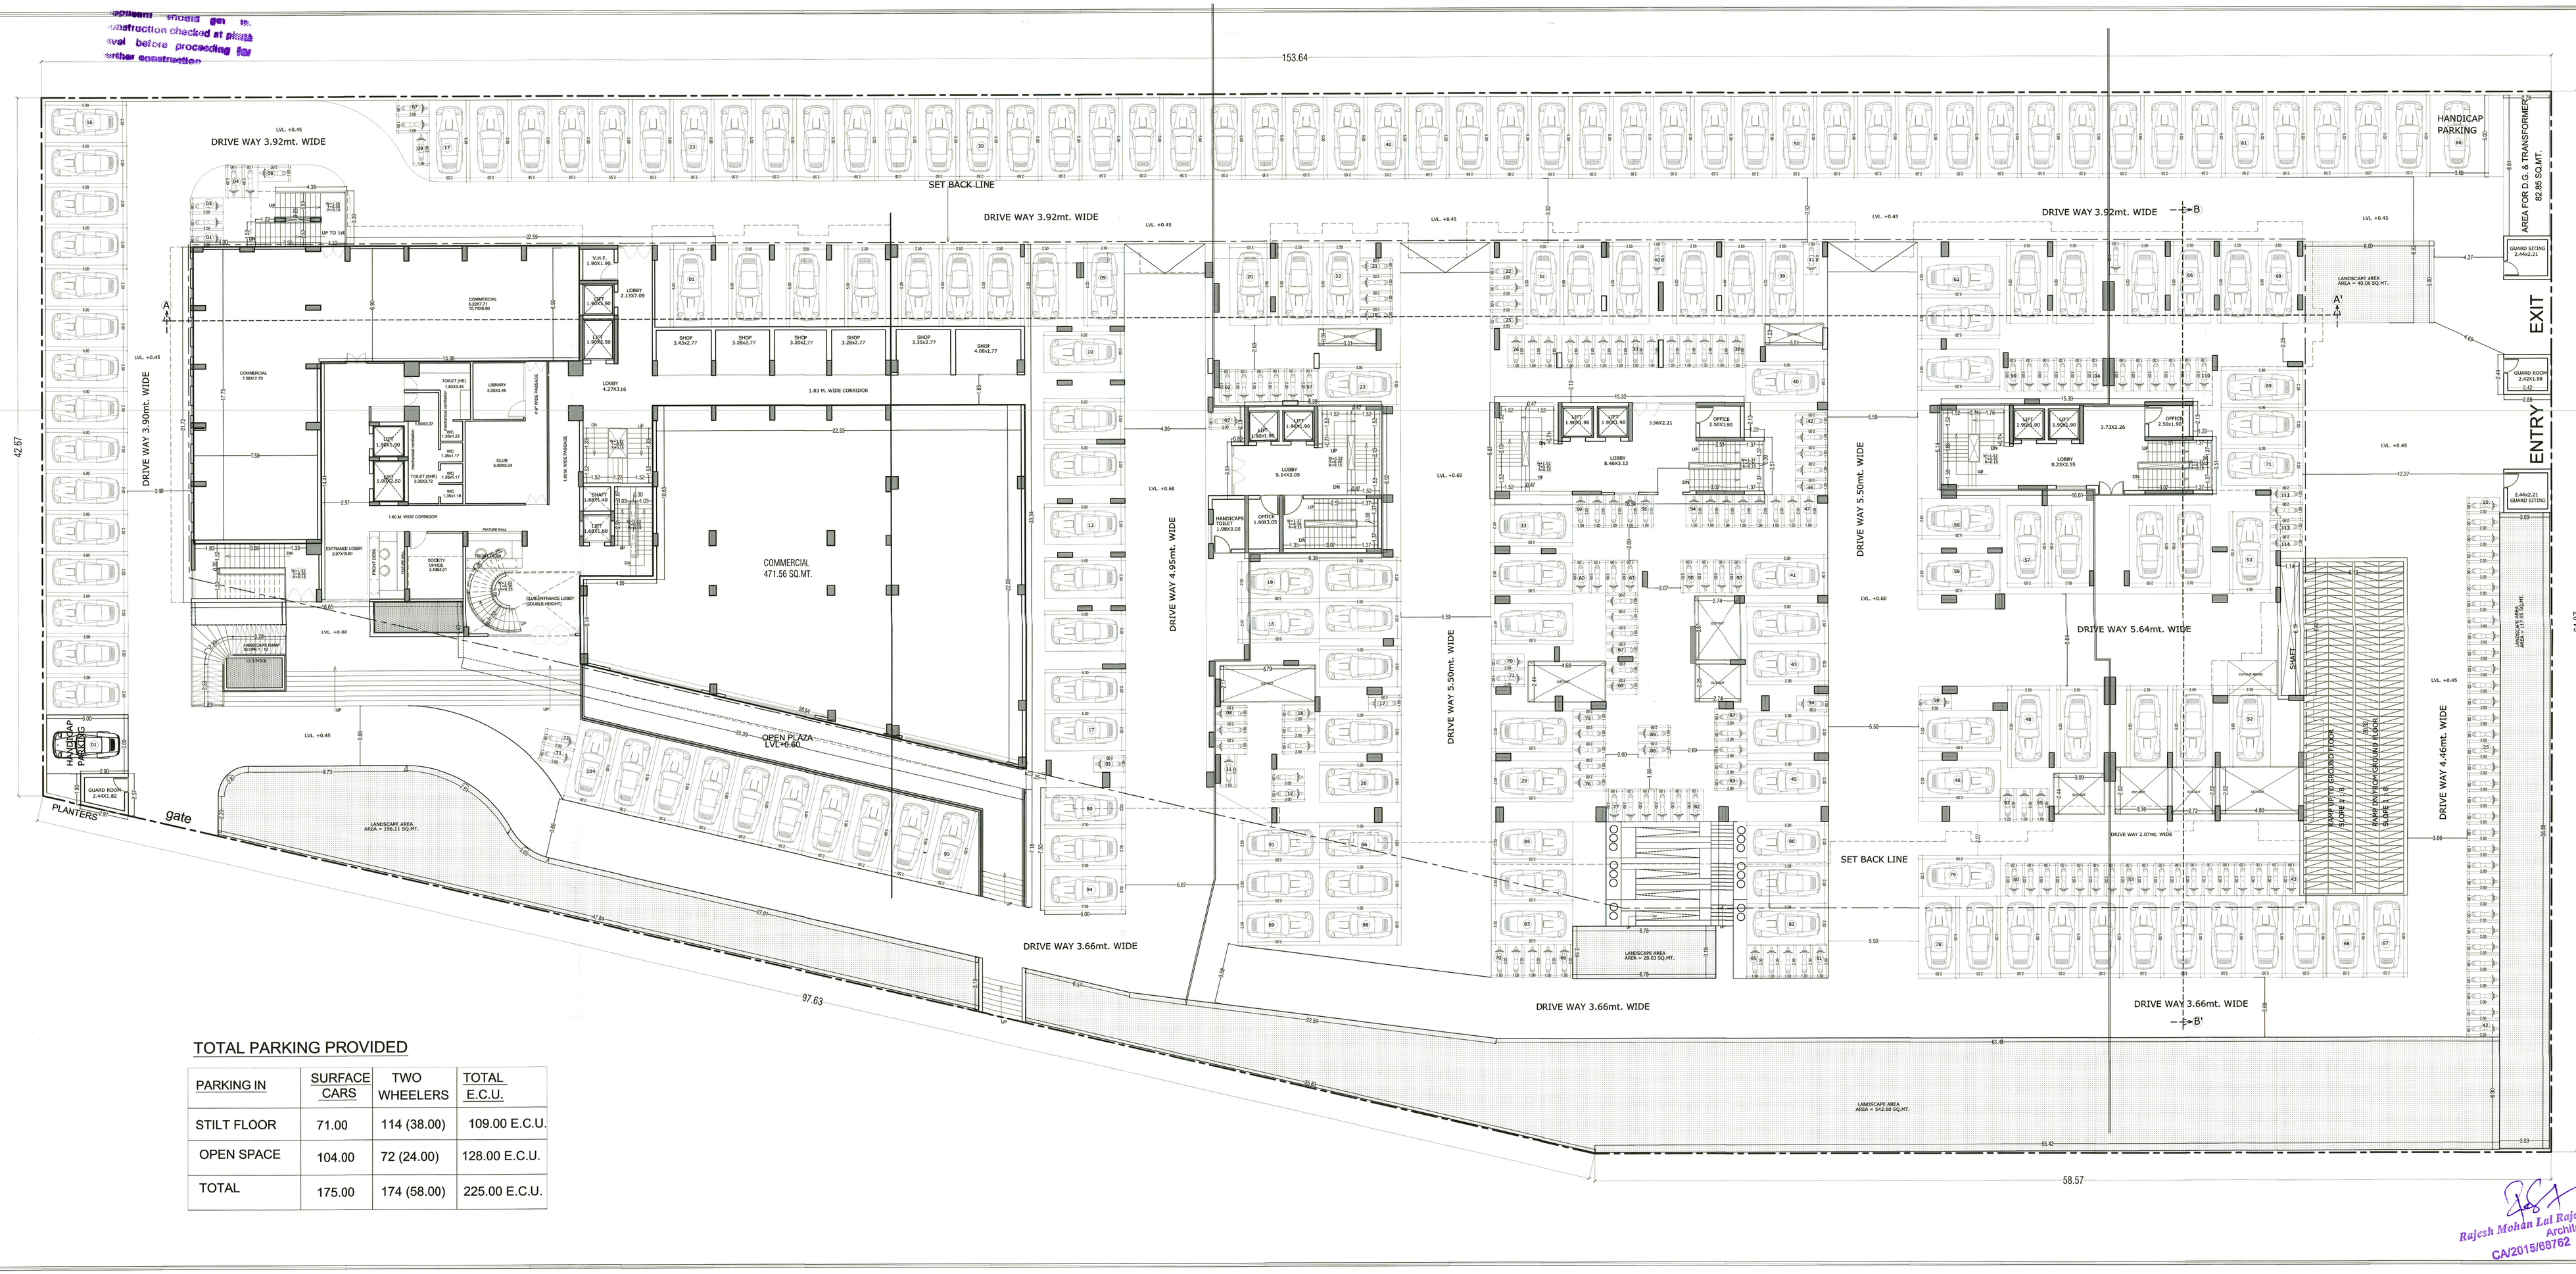

TOTAL PARKING PROVIDED

PARKING IN	SURFACE CARS	TWO WHEELERS	TOTAL E.C.U.
STILT FLOOR	71.00	114 (38.00)	109.00 E.C.U.
OPEN SPACE	104.00	72 (24.00)	128.00 E.C.U.
TOTAL	175.00	174 (58.00)	225.00 E.C.U.

Rajesh Mohan Lal Rajoria
Architect
CA/2015/68762

TITLE:- SUBMISSION DRAWINGS
STILT FLOOR PLAN

SCALE:- N 100 | DATE :- 11 / 12 / 2021

PROJECT:-
PROPOSED RESIDENTIAL APARTMENT ON PLOT NO. GH-4 AT OMAXE CITY SCHEME, AJMER ROAD, JAIPUR.

NORTH :

Omaxe Infratech Ltd.
JAIPUR
ARCHITECTS